
04008570908050008



ΕΦΗΜΕΡΙΣ ΤΗΣ ΚΥΒΕΡΝΗΣΕΩΣ

ΤΗΣ ΕΛΛΗΝΙΚΗΣ ΔΗΜΟΚΡΑΤΙΑΣ

ΤΕΥΧΟΣ ΤΕΤΑΡΤΟ **Αρ. Φύλλου 857**

9 Αυγούστου 2005

ΠΕΡΙΕΧΟΜΕΝΑ

ΑΠΟΦΑΣΕΙΣ

Αριθ. 2049 (1)

Κήρυξη ως αναδασωτέας έκτασης εμβαδού 0,226 στρεμ. στη θέση «Λύτρα» περιφέρειας Δημοτικού Διαμερίσματος Βατσουνιάς, του Δήμου Μουζακίου του Νομού Καρδίτσας.

Ο ΓΕΝΙΚΟΣ ΓΡΑΜΜΑΤΕΑΣ ΠΕΡΙΦΕΡΕΙΑΣ ΘΕΣΣΑΛΙΑΣ

Έχοντας υπόψη:

1. Τις διατάξεις τού άρθρου 117 παρ. 3 και 24 παρ. 1 του Συντάγματος της Ελλάδας.

2. Τις διατάξεις του αρ. 1 του ν. 3200/1955 « Περί διοικητικής αποκεντρώσεως, όπως αυτές τροποποιήθηκαν μεταγενέστερα».

3. Τις διατάξεις του αρ. 1 του ν. 2503/1997 « Διοίκηση, Οργάνωση, Στελέχωση Περιφέρειας κλπ.».

4. Τις διατάξεις του ν. 998/1979 «Περί προστασίας των Δασών και των Δασικών εν γένει εκτάσεων της Χώρας» και ειδικότερα:

α) του άρθρου 41 παρ. 1 όπως συμπληρώθηκε με το άρθρο 1 παρ. 8 του ν. 3208/2003,

β) του άρθρου 38 παρ. 1.

5. Τις υπ' αριθμ. 160417/1180/8.7.1980 και 182447/3049/24.9.1980 διαταγές του Υπ. Γεωργίας.

6. Την υπ' αριθμ. 1860/23.3.2001 (Φ.Ε.Κ. 421/Β/12.4.2001) απόφαση Γενικού Γραμματέα Περιφέρειας Θεσσαλίας « Μεταβίβαση αρμοδιοτήτων κλπ.».

7. Την υπ' αριθμ. 3296/7.7.2005 πρόταση του αρμόδιου Δασαρχείου Μουζακίου σχετικά με την κήρυξη ως αναδασωτέας της αναφερόμενης στο θέμα έκτασης, αποφασίζουμε:

Κηρύσσουμε ως αναδασωτέα διακατεχόμενη δασική έκταση εμβαδού 0,226 στρεμ. (διακόσια είκοσι έξι τετρ. μέτρα). Η έκταση αυτή, που βρίσκεται στη θέση Λύτρα, περιφέρειας Δ.Δ. Βατσουνιάς του Δήμου Μουζακίου του Νομού Καρδίτσας απεικονίζεται με στοιχεία Α-Β-Γ-Δ-Ε-Ζ-Α στο προσαρτημένο στην παρούσα απόφασή μας διάγραμμα το οποίο αποτελεί αναπόσπαστο μέρος αυτής και έχει όρια:

Ανατολικά: Διακατεχόμενο δάσος.

Δυτικά: Διακατεχόμενο δάσος.

Βόρεια: Διακατεχόμενο δάσος.

Νότια: Διακατεχόμενο δάσος.


Σκοποί της κήρυξης της ανωτέρω έκτασης ως αναδασωτέας είναι, η διατήρηση του δασικού χαρακτήρα αυτής, ο αποκλεισμός διάθεσής της για άλλη χρήση και η αποκατάσταση με φυσική αναγέννηση της καταστραφείσης από παράνομη εκχέρσωση δασικής βλάστησης αποτελούμενης από δρυ και κουτσουπιά.

Η απόφαση αυτή να δημοσιευθεί στην Εφημερίδα της Κυβερνήσεως.

Καρδίτσα, 19 Ιουλίου 2005

Με εντολή Γενικού Γραμματέα Περιφέρειας
Ο Διευθυντής
ΣΩΤΗΡΙΟΣ ΜΠΑΤΑΓΙΑΝΝΗΣ

ΤΟΠΟΓΡΑΦΙΚΟ ΣΧΕΔΙΑΓΡΑΜΜΑ
ΕΚΧΕΡΣΩΘΕΙΣΑΣ ΔΙΑΚΑΤΕΧΟΜΕΝΗΣ ΔΑΣΙΚΗΣ ΕΚΤΑΣΗΣ
ΣΤΗ ΘΕΣΗ "ΛΥΤΡΑ" ΤΟΥ Δ.Δ. ΒΑΤΣΟΥΝΙΑΣ ΔΗΜΟΥ ΜΟΥΖΑΚΙΟΥ

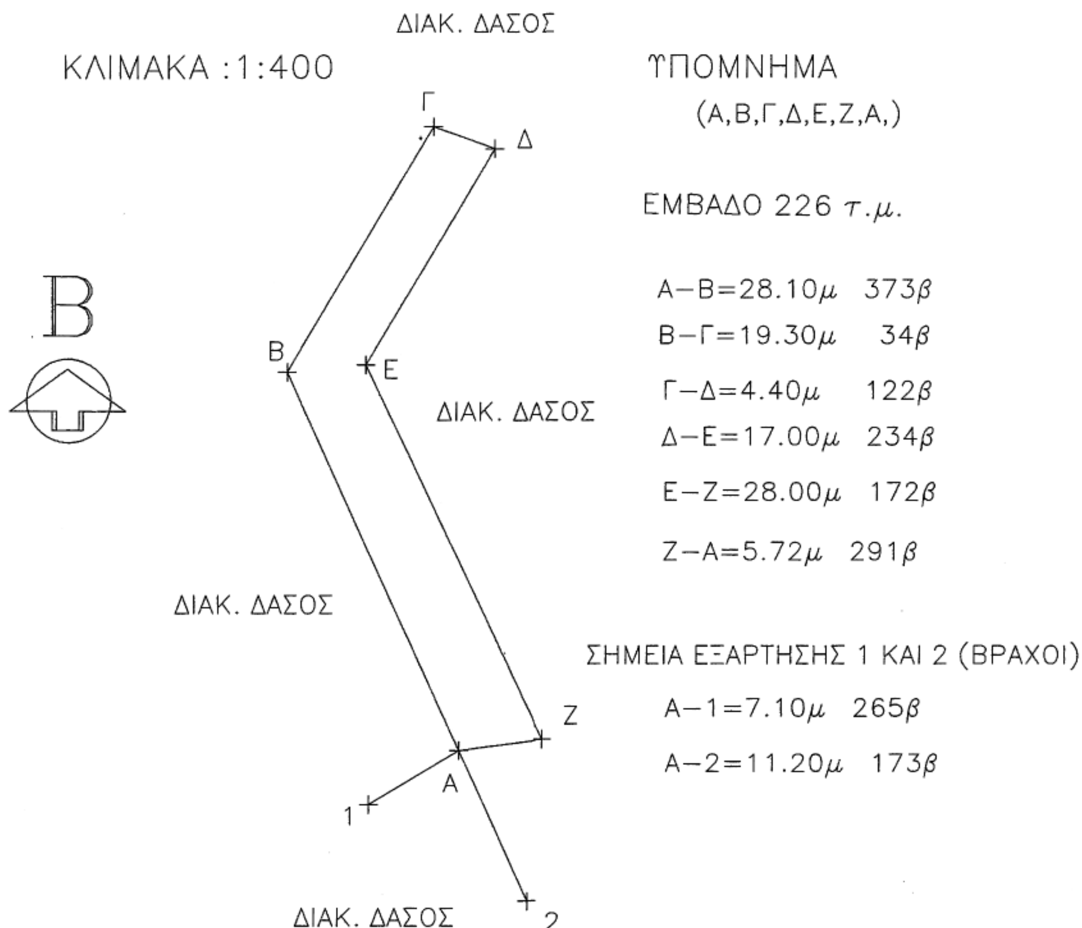

ΘΕΩΡΗΘΗΚΕ
ΚΑΡΔΙΤΣΑ 18-7 2005
Ο ΔΙΕΥΘΥΝΤΗΣ ΔΑΣΩΝ
Δασολόγος με Ά βαθμό

ΘΕΩΡΗΘΗΚΕ
ΜΟΥΖΑΚΙ 07-07 2005
Ο ΔΑΣΑΡΧΗΣ ΜΟΥΖΑΚΙΟΥ
Θ. Νίκου
Δασολόγος Α' βαθμού
Οικονομολόγος


Ο ΣΥΝΤΑΚΤΗΣ
ΜΟΥΖΑΚΙ 07-07 2005
Θεόδωρος Αννόπουλος
Δασοπόνος με βαθμό Β'

ΕΛΛΗΝΙΚΗ ΔΗΜΟΚΡΑΤΙΑ
ΠΕΡΙΦΕΡΕΙΑ ΘΕΣΣΑΛΙΑΣ

ΕΘΝΙΚΟ ΤΥΠΟΓΡΑΦΕΙΟ
Για τεχνικούς λόγους στο σχεδιάγραμμα έγινε σμίκρυνση κατά ποσοστό 73 %

ΑΠΟΣΠΑΣΜΑ ΧΑΡΤΗ

ΔΙΑΚΑΤΕΧΟΜΕΝΟΥ ΔΑΣΟΥΣ Δ. Δ. ΒΑΤΣΟΥΝΙΑΣ ΔΗΜΟΥ ΜΟΥΖΑΚΙΟΥ

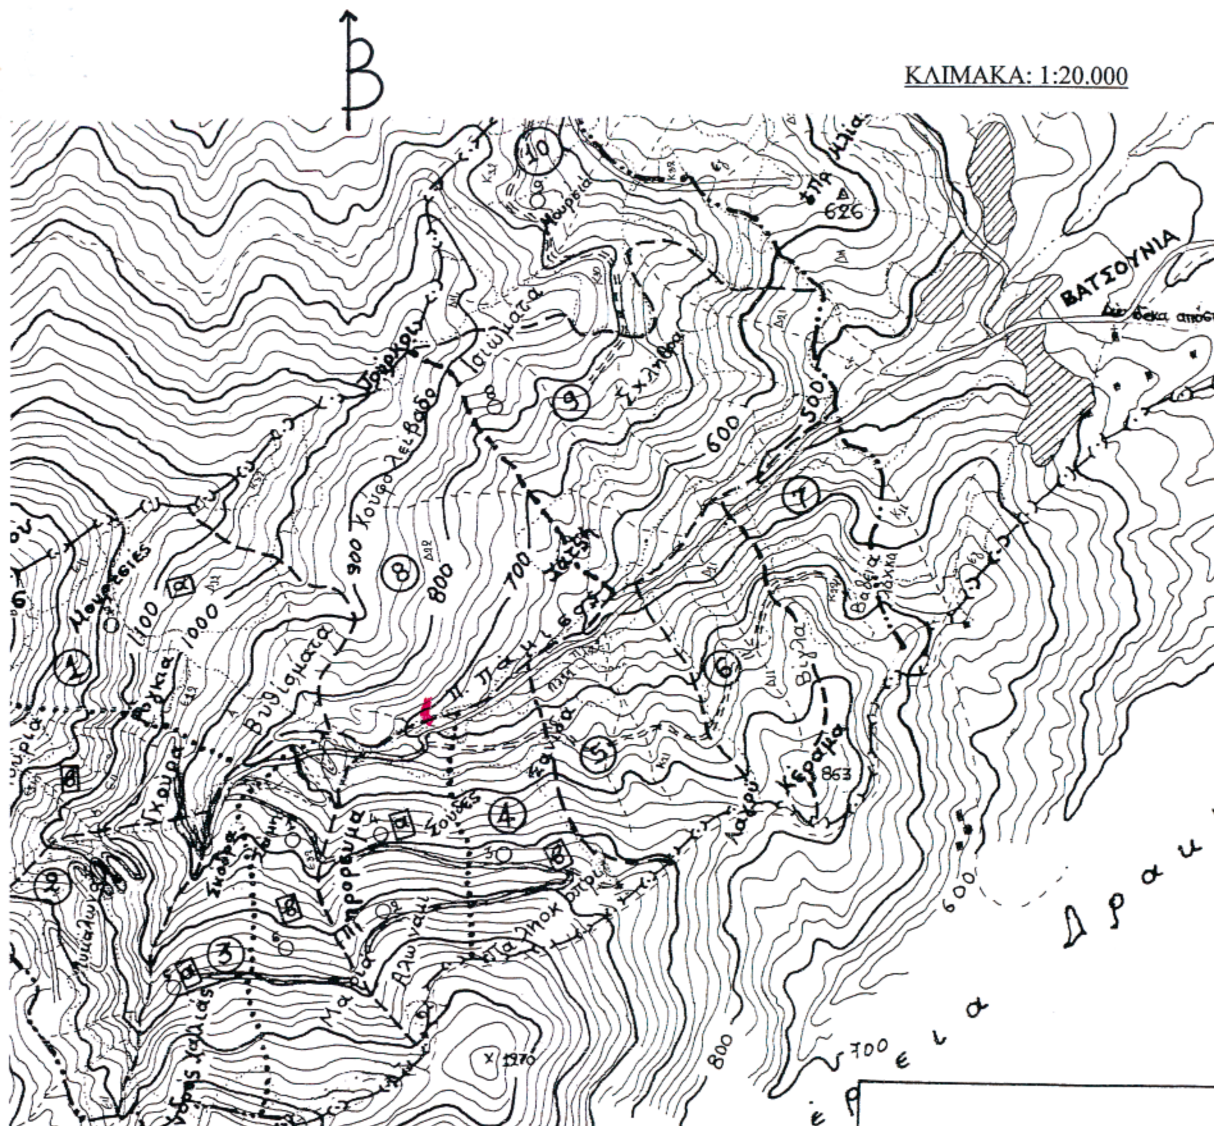

ΥΠΟΜΝΗΜΑ

Εκχερσωθείσα έκταση

ΕΘΝΙΚΟ ΤΥΠΟΓΡΑΦΕΙΟ
Για τεχνικούς λόγους στο σχεδιάγραμμα έγινε σμίκρυνση κατά ποσοστό 79%

ΘΕΩΡΗΘΗΚΕ
Καρδίτσα 18-7- 2005
Ο Δ/ντης Δασών

Σωτήριος Μπαταγιάννης
Δασολόγος με βαθμό Α'

ΘΕΩΡΗΘΗΚΕ
Μουζάκι 2005
Ο Δασάρχης Μουζακίου

Βασίλειος Νίκου
Δασολόγος με βαθμό Α'
Οικονομολόγος

Ο ΣΥΝΤΑΚΤΗΣ

Θεόδωρος Αννόπουλος
Δασοπόνος

Αριθ. Δ5-ε. οικ. 2203 (2)

Τροποποίηση εγκεκριμένου ρυμοτομικού σχεδίου στα Ο.Τ. 34, 34α-33α της πόλης Νάουσας Ν. Ημαθίας.

Ο ΝΟΜΑΡΧΗΣ ΗΜΑΘΙΑΣ

Έχοντας υπόψη:

1. Τις διατάξεις των αρ. 1, 2, 3, 70 του ν. δ/τος της 17.7.1923 (ΦΕΚ 228Α/16.8.1923) «περί σχεδίων πόλεων κ.λ.π.».

2. Τις διατάξεις του ν. δ/τος της 3.4.1929 «περί ΓΟΚ του κράτους» και ειδικότερα του άρθρου 21 αυτού.

3. Το ν. 2831/2000 «τροποποίηση των διατάξεων του ν.1577/1985 «Γενικός Οικοδομικός Κανονισμός» και άλλες πολεοδομικές διατάξεις» και ειδικότερα το άρθρο 29 αυτού.

4. Το ν.3044/2002 (ΦΕΚ 197Α/27.8.2002) και ειδικότερα το άρθρο 10 αυτού.

5. Το β.δ. της 23.2.1951 (ΦΕΚ 66Α/3.3.1951) περί αναθεωρήσεως και επεκτάσεως του σχεδίου πόλεως Ναούσης κ.λ.π.

6. Το β.δ. της 27.2.1957 (Α΄37) περί τροποποιήσεως του ρυμοτομικού σχεδίου Ναούσης παρά το Κιόσκι και Γυμναστήριο και καθορισμού των όρων και περιορισμών δομήσεως των οικοπέδων αυτού.

7. Την υπ' αριθμ. Τ.Υ.5763/3.8.1974 απόφαση Νομάρχη Ημαθίας (ΦΕΚ 215Δ/1974) περί τροποποιήσεως του ρυμοτομικού σχεδίου πόλεως Ναούσης προς καθορισμό θέσεως για την ανέγεργση Γυμναστηρίου.

8. Την υπ' αριθμ. Τ.Υ. 11755/30.11.1978 απόφαση Νομάρχη Ημαθίας (ΦΕΚ 18Δ/1979) περί τροποποιήσεως του σχεδίου της Νάουσας στο Ο.Τ. 34.

9. Το π.δ. της 4.4.1979 (ΦΕΚ 266Δ/1979) περί τροποποιήσεως και επεκτάσεως του ρυμοτομικού σχεδίου Ναούσης.

10. Την υπ' αριθμ. 449/2.2.1983 απόφαση Νομάρχη Ημαθίας (ΦΕΚ 315Δ/1983) περί τροποποιήσεως ίσο σχεδίου της Νάουσας στο Ο.Τ. 34.

11. Τη μελέτη Γ.Π.Σ. του Δήμου Νάουσας όπως εγκρίθηκε με την υπ' αριθμ. 337/19/7.1.1986 απόφαση Υπουργού ΠΕ.ΧΩ.Δ.Ε. (ΦΕΚ 1092Δ/19.2.1986).

12. Τη μελέτη αναθεώρησης του εγκεκριμένου ρυμοτομικού σχεδίου της πόλης Νάουσας όπως εγκρίθηκε με το π.δ. της 10.7.1986 (ΦΕΚ 878Δ/29.9.1986).

13. Την υπ' αριθμ. 137/1992 απόφαση του Δημοτικού Συμβουλίου Νάουσας (ΦΕΚ 906Δ/2.9.1992) με την οποία εγκρίθηκε τροποποίηση του σχεδίου στο Ο.Τ. 34.

14. Την υπ' αριθμ. 2034/30.9.1994 απόφασή μας με την οποία δεν εγκρίθηκε πρόταση τροποποίησης του σχεδίου στο Ο.Τ. 34 με θέμα τον αποχαρακτηρισμό των δεσμευμένων ιδιοκτησιών.

15. Τις υπ' αριθμ. 2143/1999 και 2048/2000 αποφάσεις του Σ.τ.Ε. και του Διοικητικού Εφετείου Θεσ/νίκης αντίστοιχα.

16. Την υπ' αριθμ. 347/2001 απόφαση του Δημοτικού Συμβουλίου Νάουσας.

17. Τις υπ' αριθμ. 145/2002 και 198/2003 αποφάσεις του Δημοτικού Συμβουλίου Νάουσας για κίνηση διαδικασίας τροποποίησης του εγκεκριμένου ρυμοτομικού σχεδίου της πόλης στα Ο.Τ.34, 34α, 33α.

18. Το γεγονός ότι τηρήθηκε η νόμιμη διαδικασία ανάρτησης και κοινοποίησης των παραπάνω αποφάσεων και δεν υποβλήθηκαν ενστάσεις.

19. Την από 5.8.2003 εισήγηση του Τμήματος Π.Π.Ε. του Δήμου Νάουσας.

20. Την από 18.12.2004 εισήγηση του Τμήματος Πολεοδομίας & Περ/ντος Ν.Α. Ημαθίας.

21. Την από 24.2.2004 γνωμοδότηση του Σ.Χ.Ο.Π. Ν. Ημαθίας, όπως αυτή διατυπώνεται στην 2η πράξη του 1ου/2004 πρακτικού του.

22. Τα υπ' αριθμ. Δ5ε.οικ.2528/9.7.2004, Δ5ε.3678/29.11.2004 Δ5ε.οικ.489/17.2.2005 και Δ5ε.οικ. 1074/6.4.2005 έγγραφα του Τμήματος Πολεοδομίας και Περιβάλλοντος.

23. Το υπ' αριθμ. Δ.Τ.Υ. 573/9.5.2005 έγγραφο του Τμήματος Π.Π.Ε. του Δήμου Νάουσας.

Επειδή

- Με την υπ' αριθμ. ΤΥ 11755/30.11.1978 απόφασή μας, τμήμα του Ο.Τ. 34 χαρακτηρίσθηκε ως «χώρος ανεγέρσεως κολυμβητηρίου και κλειστού γυμναστηρίου».

- Με την υπ' αριθμ. 449/2.2.1983 απόφασή μας, οι ιδιοκτησίες Ρόψη, Ματθαίου, Χ΄΄ Ιωαννίδη κ.λ.π. χαρακτηρίσθηκαν ως «χώροι επέκτασης των εγκαταστάσεων του Αθλητικού Κέντρου Νάουσας».

- Με την αναθεώρηση του σχεδίου πόλης το 1986 δεν επήλθε μεταβολή ως προς το χαρακτηρισμό των παραπάνω ιδιοκτησιών.

- Με την υπ' αριθμ. 2034/30.9.1994 απόφασή μας απορρίφθηκε η πρόταση τροποποίησης του ρυμοτομικού σχεδίου της Νάουσας στο Ο.Τ. 34 με σκοπό τον αποχαρακτηρισμό των οικοπέδων που είχαν δεσμευθεί, με την υπ' αριθμ. 449/2.2.1983 όμοια, ως «χώροι επέκτασης των εγκαταστάσεων του Αθλητικού Κέντρου Νάουσας».

- Με τις υπ' αριθμ. 2143/1999 και 2048/2000 αποφάσεις του Σ.τ.Ε. και του Διοικητικού Εφετείου Θεσ/νίκης αντίστοιχα, ακυρώθηκε η παραπάνω απόφαση και αναπέμφθηκε η υπόθεση στη Διοίκηση προκειμένου να προβεί στην κατά το σκεπτικό οφειλόμενη νόμιμη ενέργεια δηλ. στην άρση της δέσμευσης των ιδιοκτησιών όσων προσέφυγαν.

- Οι αποφάσεις δεν μπορούν να εφαρμοσθούν μερικά αλλά για λόγους που ανάγονται στη συνταγματική επιταγή περί ισότητας των πολιτών, δεδομένης της ομοιότητας από κάθε άποψη του θέματος, καθώς και για λόγους ορθής εφαρμογής της πολεοδομικής επιστήμης, επιβάλλουν λύσεις μη αποσπασματικές και επομένως η παρούσα περιλάμβανα το σύνολο των ιδιοκτησιών που εμπίπτουν στο Ο.Τ. 34 και αφορά η υπ' αριθμ. 449/2.2.1983 απόφασή μας.

- Με την 145/2002 απόφασή του, όπως συμπληρώθηκε με την υπ' αριθμ. 198/2003 όμοια, το Δημοτικό Συμβούλιο Νάουσας πρότεινε τον αποχαρακτηρισμό όλων των ιδιοκτησιών του Ο.Τ. 34 (στις οποίες αναφερόταν η υπ' αριθμ. 449/1983 απόφαση Νομάρχη) από «χώρο επέκτασης των εγκαταστάσεων του Αθλητικού Κέντρου Νάουσας», το χαρακτηρισμό του χώρου που απομένει νοτιοδυτικά του Εθνικού Σταδίου ως «χώρου πρασίνου» καθώς επίσης και το χαρακτηρισμό του δημοτικού οικοπέδου που απομένει στο Ο.Τ. 34 ως «χώρου ανέγερσης Δημοτικού Σχολείου» προτείνοντας ταυτόχρονα νέους όρους δόμησης για το χώρο αυτό.

- Το Σ.Χ.Ο.Π. Ν. Ημαθίας, στη 2η πράξη του υπ' αριθμ. I00/2004 πρακτικού του, γνωμοδότησε θετικά για το πρώτο σκέλος της προτεινόμενης τροποποίησης και αρνητικά για το χαρακτηρισμό των προαναφερθέντων εκτάσεων ως «χώρου πρασίνου» και «χώρου ανέγερσης Δημοτικού

Σχολείου» αντίστοιχα, τις οποίες «διατηρεί προς το παρόν ως χώρους αθλητικών εγκαταστάσεων, διότι, σύμφωνα με το άρθρο 29 του ν. 2831/2000, παρ. 4, όπως τροποποιήθηκε και ισχύει, κατά την τροποποίηση εγκεκριμένων σχεδίων πόλεων και οικισμών, οι πολεοδομικές ρυθμίσεις πρέπει:

- να μην επιφέρουν μείωση της συνολικής επιφάνειας κοινοχρήστων χώρων ούτε των αναγκαίων κοινωφελών χώρων σύμφωνα με τα γενικά πλαίσια χρήσεων γης. Επιτρέπεται η μείωση όταν η τροποποίηση γίνεται λόγω άρσης αναγκαστικής απαλλοτρίωσης, η οποία γίνεται σε συμμόρφωση αποφάσεων των αρμοδίων Δικαστηρίων, με τις οποίες ακυρώνεται η άρνηση της διοίκησης να άρει την απαλλοτρίωση,

- να μην επιφέρουν αύξηση του ισχύοντος συντελεστή δόμησης ούτε αλλαγή των γενικών κατηγοριών χρήσεων γης...

- να μην είναι αντίθετες με τις διατάξεις και κατευθύνσεις των εγκεκριμένων Γ.Π.Σ. και Σ.Χ.Ο.Ο.Α.Π.».

-Από τη μελέτη του Γ.Π.Σ. του Δήμου Νάουσας όπως εγκρίθηκε με την υπ' αριθμ. 337/19/7.1.1986 απόφαση Υπουργού Περιβάλλοντος, Χωροταξίας και Δημοσίων Έργων προβλέπεται στη συγκεκριμένη περιοχή η εγκατάσταση αθλητικών χρήσεων και μάλιστα, όπως αναφέρεται «..η διατήρηση του αθλητικού πυρήνα στη γειτονιά του Σταδίου», η δε προσφερόμενη έκταση μειώνεται ήδη μετά την εφαρμογή των αποφάσεων των Διοικητικών Δικαστηρίων.

- Το Ο.Τ. 34 εμπίπτει στον τομέα σ.δ. IV με ισχύοντα σ.δ. 0.5, ενώ ο χαρακτηρισμός του χώρου Δημ. Σχολείου συνοδεύεται από ταυτόχρονη αύξηση του σ.δ. σε 0.8.

Η μεταβολή του χαρακτηρισμού τμήματος του χώρου αθλητικών εγκαταστάσεων σε χώρο δημοτικού σχολείου και πρασίνου είναι εφικτή εφόσον προηγηθεί τροποποίηση του εγκεκριμένου Γ.Π.Σ., διαδικασία που μπορεί να κινηθεί από το Δήμο Νάουσας σύμφωνα με τις ισχύουσες διατάξεις».

- Μέχρι σήμερα δεν έχει εγκριθεί τροποποίηση του εγκεκριμένου Γ.Π.Σ. του Δήμου Νάουσας για το συγκεκριμένο θέμα έχει κινηθεί διαδικασία για μεμονωμένη προώθησή της, σύμφωνα με τις ισχύουσες διατάξεις του άρθρου 4 του ν. 2508/1997, όπως τροποποίησε και ισχύει. Όπως προκύπτει από το υπ' αριθμ. Δ.Τ.Υ. 573/9.5.2005 έγγραφο του Τμήματος Π.Π.Ε. του Δήμου Νάουσας, ο χαρακτηρισμός τμήματος του «χώρου αθλητικών εγκαταστάσεων» σε «χώρο ανέγερσης Δημοτικού Σχολείου» θα αντιμετωπισθεί μέσα από τη γενική τροποποίηση του Γ.Π.Σ. η οποία έχει δρομολογηθεί, αποφασίζουμε:

- Εγκρίνουμε την τροποποίηση του εγκεκριμένου ρυμοτομικού σχεδίου στα Ο.Τ. 34, 34α-33α της πόλης Νάουσας, με αποχαρακτηρισμό των ιδιοκτησιών 11, 12, 13, 25, 26, 27, 29 και 30 από «χώρο επέκτασης των εγκαταστάσεων του Αθλητικού Κέντρου Νάουσας», τη μετατροπή τους σε χώρους γενικής κατοικίας και τη δημιουργία τριών [3] οικοδομικών τετραγώνων (Ο.Τ. 34, 34α, 34δ) με ενοποίηση των ήδη εγκεκριμένων πεζοδρόμων, όπως τα παραπάνω φαίνονται στο τοπογραφικό διάγραμμα που συνοδεύει την παρούσα και αποτελεί αναπόσπαστο τμήμα της.

-Δεν εγκρίνουμε την τροποποίηση ως προς το σκέλος της που αφορά χαρακτηρισμό των εκτάσεων που εμπίπτουν στο χώρο «Κλειστού Γυμναστηρίου και Κολυμβητηρίου» και στο τμήμα του «χώρου επέκτασης των εγκαταστάσεων του Αθλητικού Κέντρου Νάουσας» που απομένει στο Ο.Τ.34α, ως χώρων «ανέγερσης 10ου Δημοτικού Σχολείου» και «πρασίνου» αντίστοιχα, για τους λόγους του αναπτύχθηκαν στο αιτιολογικό της παρούσας.

Από τις κανονιστικές διατάξεις της απόφασης αυτής δεν προκαλείται δαπάνη σε βάρος του κρατικού προϋπολογισμού ή του προϋπολογισμού της Νομαρχιακής Αυτοδιοίκησης ή του οικείου ΟΤΑ.

Κατά της απόφασης αυτής επιτρέπεται η προσφυγή ενώπιον του Γ.Γ. της Περιφέρειας Κεντρικής Μακεδονίας για παράβαση νόμου, σύμφωνα με το άρθρο 18 παρ. 12 του ν. 2218/1994 ενός αποκλειστικής προθεσμίας [30] τριάντα ημερών από τη δημοσίευση της. Κατά τα λοιπά εφαρμόζονται οι διατάξεις του άρθρου 7 του ν. 2839/2000.

Η ισχύς της απόφασης αυτής αρχίζει από τη δημοσίευσή της στην Εφημερίδα της Κυβερνήσεως.

Η απόφαση αυτή μαζί με το διάγραμμα που τη συνοδεύει να δημοσιευθεί στην Εφημερίδα της Κυβερνήσεως.

Βέροια, 30 Ιουνίου 2005

Ο Νομάρχης
ΓΙΑΝΝΗΣ ΣΠΑΡΤΣΗΣ

ΕΘΝΙΚΟ ΤΥΠΟΓΡΑΦΕΙΟ
Για τεχνικούς λόγους στο σχεδιάγραμμα
έγινε σμίκρυνση κατά ποσοστό 36 %

ΕΛΛΗΝΙΚΗ ΔΗΜΟΚΡΑΤΙΑ
ΠΕΡΙΦΕΡΕΙΑ ΚΕΝΤΡΙΚΗΣ ΜΑΚΕΔΟΝΙΑΣ
ΝΟΜΟΣ ΗΜΑΘΙΑΣ
ΝΟΜΑΡΧΙΑΚΗ ΑΥΤ/ΣΗ ΗΜΑΘΙΑΣ
Δ/ΝΣΗ ΤΕΧΝΙΚΩΝ
ΤΜΗΜΑ ΠΟΛΕΟΔΟΜΙΑΣ & ΠΕΡΙΒΑΛΛΟΝΤΟΣ

ΔΗΜΟΣ ΗΡΩΙΚΗΣ ΠΟΛΗΣ ΝΑΟΥΣΑΣ
ΤΡΟΠΟΠΟΙΗΣΗ ΕΓΚΕΚΡΙΜΕΝΟΥ ΡΥΜΟΤΟΜΙΚΟΥ ΣΧΕΔΙΟΥ ΣΤΑ Ο.Τ. 34, 33α - 34α
ΚΛΙΜΑΚΑ 1:500

φ=40°45', λ=-1°45'


ΟΔΟΣ ΦΙΛΩΤΑ ΚΟΚΚΙΝΟΥ
ΟΔΟΣ 28ΗΣ ΟΚΤΩΒΡΙΟΥ
ΟΔΟΣ ΑΝΤΩΝΙΟΥ ΚΩΝΣΤΑΝΤΙΝΙΔΗ
ΠΑΡΟΔΟΣ ΚΩΝΣΤΑΝΤΙΝΙΔΗ
ΟΔΟΣ ΚΑΤΙΝΑΣ ΠΑΣΙΝΟΥ
ΟΔΟΣ ΕΘΝΙΚΗΣ ΑΝΤΙΣΤΑΣΕΩΣ

Ο.Τ.Γ34
Ο.Τ.Γ34α
Ο.Τ.Γ35
Ο.Τ.Γ36
Ο.Τ.Γ36α

ΚΛΕΙΣΤΟ ΓΥΜΝΑΣΤΗΡΙΟ
ΧΩΡΟΣ ΚΛΕΙΣΤΟΥ ΓΥΜΝΑΣΤΗΡΙΟΥ
ΒΟΗΘΗΤΙΚΟ ΓΗΠΕΔΟ ΠΟΔΟΣΦΑΙΡΟΥ
ΧΩΡΟΣ ΚΟΛΥΜΒΗΤΗΡΙΟΥ
ΧΩΡΟΣ ΕΠΕΚΤΑΣΗΣ ΕΓΚΑΤΑΣΤΑΣΕΩΝ ΑΘΛΗΤΙΚΟΥ ΚΕΝΤΡΟΥ ΝΑΟΥΣΗΣ
ΓΗΠΕΔΟ ΜΠΑΣΚΕΤ
ΓΗΠΕΔΟ ΒΟΛΕΪ
ΠΕΖΟΔΡΟΜΟΣ
ΓΗΠΕΔΟ ΠΟΔΟΣΦΑΙΡΟΥ
ΕΘΝΙΚΟ ΑΘΛΗΤΙΚΟ ΚΕΝΤΡΟ ΝΑΟΥΣΑΣ
ΚΛΕΙΣΤΟ ΓΥΜΝΑΣΤΗΡΙΟ
ΓΗΠΕΔΟ ΜΠΑΣΚΕΤ
ΧΩΡΟΣ ΣΤΑΘΜΕΥΣΗΣ

12.00
4.00
8.00

-13900
-13950
-14000
-14050
-14100

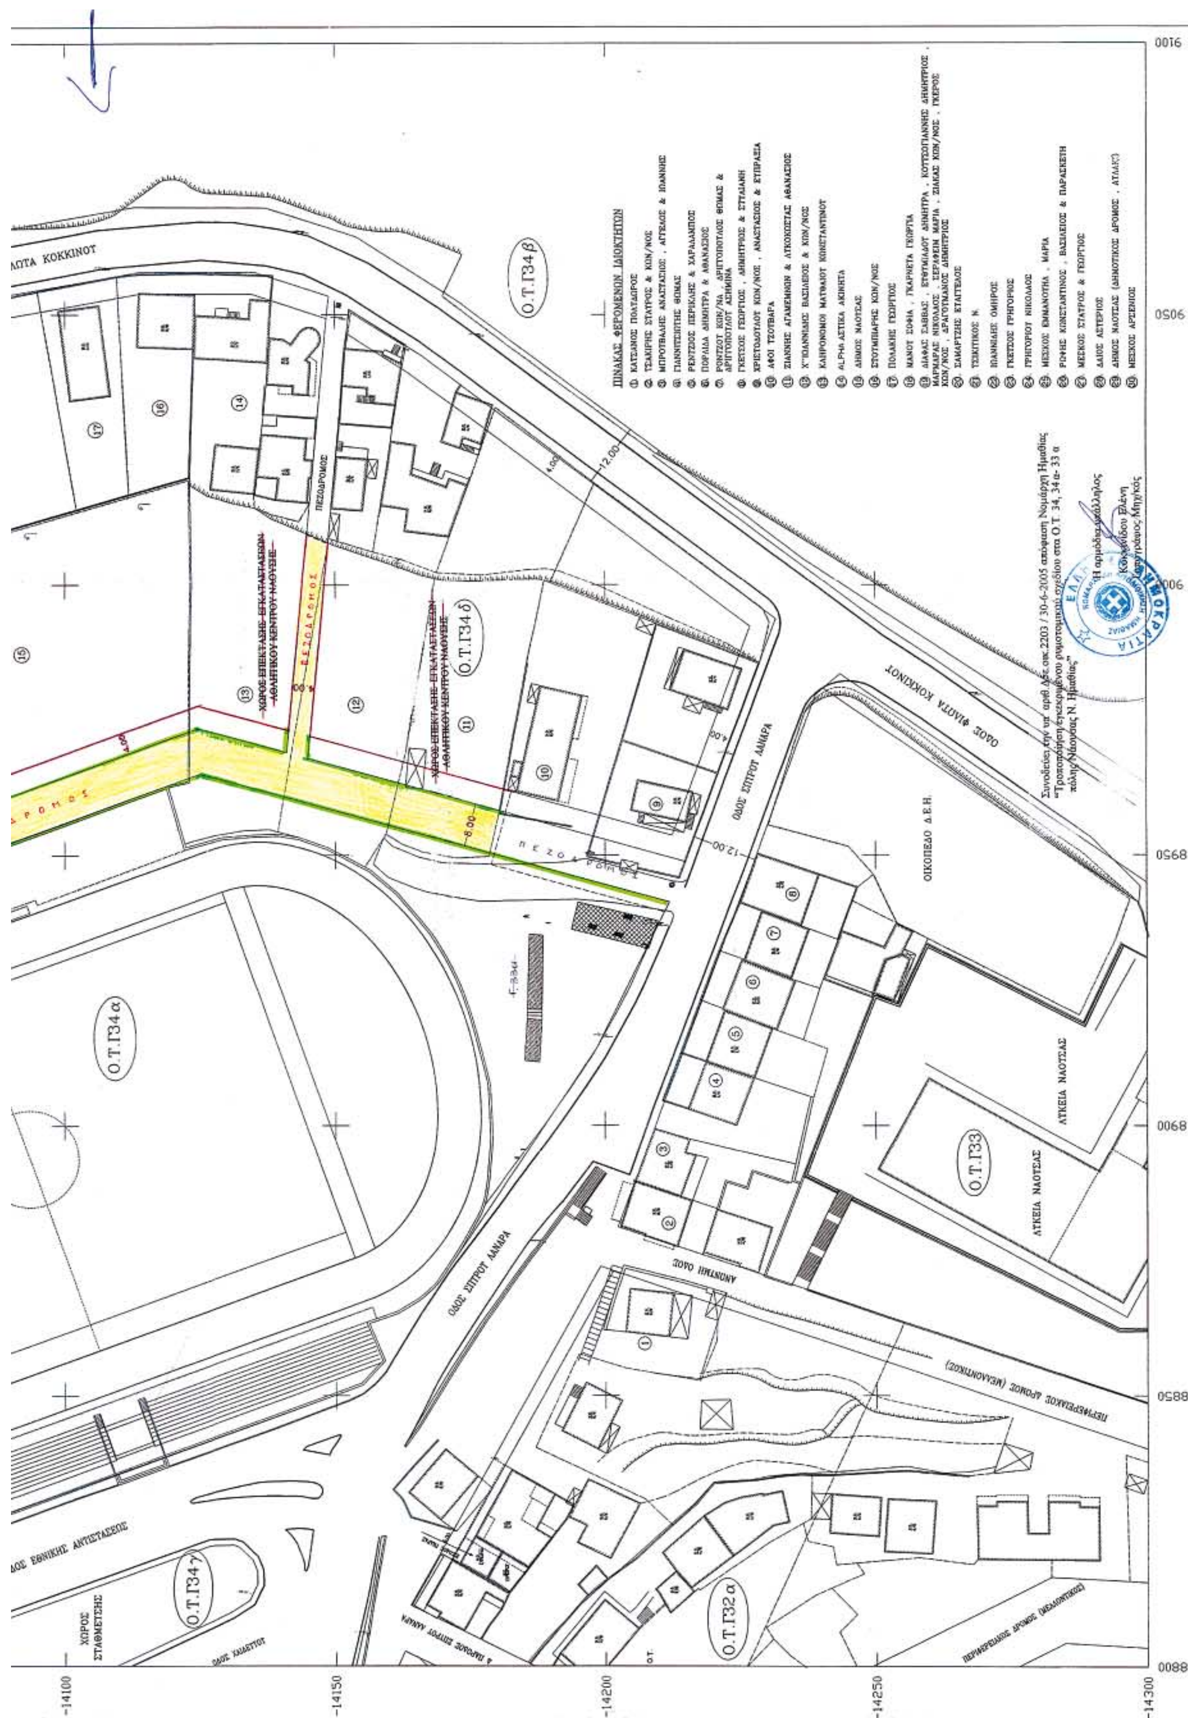
ΧΩΡΟΣ ΣΤΑΘΜΕΥΣΗΣ
ΟΔΟΣ ΕΘΝΙΚΗΣ ΑΝΤΙΣΤΑΣΕΩΣ
Ο.Τ.Γ34α
Ο.Τ.Γ34γ
Ο.Τ.Γ34β
Ο.Τ.Γ34δ
Ο.Τ.Γ32α
Ο.Τ.Γ33
ΧΩΡΟΣ ΕΠΕΚΤΑΣΗΣ ΕΓΚΑΤΑΣΤΑΣΕΩΝ ΑΘΛΗΤΙΚΟΥ ΚΕΝΤΡΟΥ ΝΑΟΥΣΗΣ
ΠΕΖΟΔΡΟΜΟΣ
ΟΔΟΣ ΣΠΥΡΟΥ ΛΑΝΑΡΑ
ΑΝΩΝΥΜΗ ΟΔΟΣ
ΠΕΡΙΦΕΡΕΙΑΚΟΣ ΔΡΟΜΟΣ (ΜΕΛΑΝΘΙΚΟΣ)
ΟΔΟΣ ΦΙΛΩΤΑ ΚΟΚΚΙΝΟΥ
ΟΙΚΟΠΕΔΟ Δ.Ε.Η.
ΛΥΚΕΙΑ ΝΑΟΥΣΑΣ
ΠΙΝΑΚΑΣ ΦΕΡΟΜΕΝΩΝ ΙΔΙΟΚΤΗΤΩΝ
1. ΚΑΤΣΑΝΟΣ ΠΟΛΥΔΩΡΟΣ
2. ΤΣΑΚΙΡΗΣ ΣΤΑΥΡΟΣ & ΚΩΝ/ΝΟΣ
3. ΜΠΡΟΥΒΑΛΗΣ ΑΝΑΣΤΑΣΙΟΣ , ΑΓΓΕΛΟΣ & ΙΩΑΝΝΗΣ
4. ΓΙΑΝΝΙΤΣΙΩΤΗΣ ΘΩΜΑΣ
5. ΡΕΝΤΖΙΟΣ ΠΕΡΙΚΛΗΣ & ΧΑΡΑΛΑΜΠΟΣ
6. ΠΟΡΛΙΔΑ ΔΗΜΗΤΡΑ & ΑΘΑΝΑΣΙΟΣ
7. ΡΟΝΤΖΟΥ ΚΩΝ/ΝΑ , ΔΡΙΓΓΟΠΟΥΛΟΣ ΘΩΜΑΣ & ΔΡΙΓΓΟΠΟΥΛΟΥ ΑΣΗΜΙΝΑ
8. ΓΚΕΤΣΟΣ ΓΕΩΡΓΙΟΣ , ΔΗΜΗΤΡΙΟΣ & ΣΤΥΛΙΑΝΗ
9. ΧΡΙΣΤΟΔΟΥΛΟΥ ΚΩΝ/ΝΟΣ , ΑΝΑΣΤΑΣΙΟΣ & ΕΥΠΡΑΞΙΑ
10. ΑΦΟΙ ΤΣΟΥΒΑΡΑ
11. ΖΙΑΝΝΗΣ ΑΓΑΜΕΜΝΩΝ & ΛΥΚΟΚΩΣΤΑΣ ΑΘΑΝΑΣΙΟΣ
12. Χ"ΙΩΑΝΝΙΔΗΣ ΒΑΣΙΛΕΙΟΣ & ΚΩΝ/ΝΟΣ
13. ΚΛΗΡΟΝΟΜΟΙ ΜΑΤΘΑΙΟΥ ΚΩΝΣΤΑΝΤΙΝΟΥ
14. ALPHA ΑΣΤΙΚΑ ΑΚΙΝΗΤΑ
15. ΔΗΜΟΣ ΝΑΟΥΣΑΣ
16. ΣΤΟΥΜΠΙΑΡΗΣ ΚΩΝ/ΝΟΣ
17. ΠΟΛΑΚΗΣ ΓΕΩΡΓΙΟΣ
18. ΜΑΝΟΥ ΣΟΦΙΑ , ΓΚΑΡΝΕΤΑ ΓΕΩΡΓΙΑ
19. ΔΙΑΦΑΣ ΣΑΒΒΑΣ , ΕΥΘΥΜΙΑΔΟΥ ΔΗΜΗΤΡΑ , ΚΟΥΤΣΟΓΙΑΝΝΗΣ ΔΗΜΗΤΡΙΟΣ , ΜΑΡΜΑΡΑΣ ΝΙΚΟΛΑΟΣ , ΣΕΡΑΦΕΙΜ ΜΑΡΙΑ , ΖΙΑΚΑΣ ΚΩΝ/ΝΟΣ , ΓΚΕΡΟΣ ΚΩΝ/ΝΟΣ , ΔΡΑΓΟΥΜΑΝΟΣ ΔΗΜΗΤΡΙΟΣ
20. ΣΑΜΑΡΤΖΗΣ ΕΥΑΓΓΕΛΟΣ
21. ΤΣΙΚΙΤΙΚΟΣ Ν.
22. ΙΩΑΝΝΙΔΗΣ ΟΜΗΡΟΣ
23. ΓΚΕΤΣΟΣ ΓΡΗΓΟΡΙΟΣ
24. ΓΡΗΓΟΡΙΟΥ ΝΙΚΟΛΑΟΣ
25. ΜΕΣΚΟΣ ΕΜΜΑΝΟΥΗΛ , ΜΑΡΙΑ
26. ΡΩΦΗΣ ΚΩΝΣΤΑΝΤΙΝΟΣ , ΒΑΣΙΛΕΙΟΣ & ΠΑΡΑΣΚΕΥΗ
27. ΜΕΣΚΟΣ ΣΤΑΥΡΟΣ & ΓΕΩΡΓΙΟΣ
28. ΔΑΙΟΣ ΑΣΤΕΡΙΟΣ
29. ΔΗΜΟΣ ΝΑΟΥΣΑΣ (ΔΗΜΟΤΙΚΟΣ ΔΡΟΜΟΣ , ΑΥΛΑΚΙ)
30. ΜΕΣΚΟΣ ΑΡΣΕΝΙΟΣ
Συνοδεύει την υπ' αριθ.Δ5ε.οικ.2203 / 30-6-2005 απόφαση Νομάρχη Ημαθίας "Τροποποίηση εγκεκριμένου ρυμοτομικού σχεδίου στα Ο.Τ. 34, 34α- 33 α πόλης Νάουσας Ν. Ημαθίας"
Η αρμόδια υπάλληλος
Κουκανίδου Ελένη
Τοπογράφος Μηχ/κός

ΔΙΟΡΘΩΣΕΙΣ ΣΦΑΛΜΑΤΩΝ

(3)

Στο υπ' αριθμ. 50Δ΄/4.2.1998 ΦΕΚ στη σελίδα 402 στην έκθεση οριοθέτησης αιγιαλού - παραλίας στη θέση «Ακρωτήρι» Επαρχίας Πάλλης στην παράγραφο με αρ. 5 διορθώνονται οι λέξεις « Την ύπαρξη» με τις ορθές «Τη μη ύπαρξη» και διαγράφεται η παρένθεση με το περιεχόμενό της «(Βόρειο- Βορειοδυτικό)».

(Από την Κτηματική Υπηρεσία Κεφαλληνίας)